

**15 -ാം കേരള നിയമസഭ**

**8 -ാം സമ്മേളനം**

**നക്ഷത്ര ചിഹ്നം ഇല്ലാത്ത ചോദ്യം നം. 4178**

**03-03-2023 - ൽ മറുപടിയ്ക്ക്**

**വിളവുർക്കൽ ഫിഷ് മാർക്കറ്റ് നിർമ്മാണം**

ചോദ്യം		ഉത്തരം	
<b>ശ്രീ ഐ ബി സതീഷ്</b>		<b>ശ്രീ എം.ബി. രാജേഷ്</b> (തദ്ദേശ സ്വയംഭരണം, എക്സൈസ് വകുപ്പ് മന്ത്രി)	
(എ)	വിളവുർക്കൽ ഫിഷ് മാർക്കറ്റ് നിർമ്മാണത്തിന് കിഫ്ബി വഴി തത്വത്തിൽ അനുമതി ലഭ്യമായിട്ടുണ്ടോ;	(എ)	ഉണ്ട്
(ബി)	പ്രസ്തുത മാർക്കറ്റ് നിർമ്മാണത്തിന് റവന്യൂ ഷെയറിംഗ് ഒഴിവാക്കി തുടർനടപടികൾക്കായി പഞ്ചായത്തിന്റെ തീരുമാനം ആവശ്യപ്പെട്ടുകൊണ്ട് തീരദേശവികസന കോർപ്പറേഷൻ കത്ത് ലഭ്യമാക്കിയിട്ടുണ്ടോ; പഞ്ചായത്തിന് ലഭ്യമായ കത്തുകളുടെ പകർപ്പ് ലഭ്യമാക്കാമോ;	(ബി)	തീരദേശ കോർപ്പറേഷനിൽ നിന്നും 20.02.2023 തീയതി പ്രകാരം വിളവുർക്കൽ ഗ്രാമ പഞ്ചായത്തിന് കത്ത് ലഭ്യമായിട്ടുണ്ട്. പ്രസ്തുത കത്തിന്റെ പകർപ്പ് അനുബന്ധമായി ചേർത്തിരിക്കുന്നു.
(സി)	പ്രസ്തുത കത്തിന് പഞ്ചായത്ത് മറുപടി നൽകിയിട്ടുണ്ടോ; ഇല്ലെങ്കിൽ ആയതിന്റെ കാരണം വിശദമാക്കാമോ?	(സി)	മറുപടി നൽകിയിട്ടുണ്ട്.

സെക്ഷൻ ഓഫീസർ



സബ്

KERALA STATE COASTAL AREA DEVELOPMENT CORPORATION LIMITED (KSCADC)

(A Government of Kerala Undertaking)

Chairman Shri Saji Cherian (Minister for Fisheries, Harbour Engineering, Fisheries University Culture, Film & Youth Affairs)

Managing Director P.I. Sheik Pareeth

No.2009/C1/KSCADC/2021

22.02.2023

സീക്രട്ടറിയ്ക്ക്

സെക്രട്ടറി വിളവുമാർക്കൽ ഗ്രാമ പഞ്ചായത്ത് പൊറ്റയിൽ, പിടാരം റോഡ് തിരുവനന്തപുരം - 695573

സർ,

വിഷയം:- തീരദേശ വികസന കോർപ്പറേഷൻ - KIIFB - FSH003-08-Strengthening of Fish Marketing Infrastructure in Vilavoorkkal Fish Market സംബന്ധിച്ച്.

സൂചന:- (1) G.O (Rt) No.535/2018/F&PD dated 29.06.2018.

(2) Order FS No. FSH003-08/April-4/2022/KIIFB Dated 15.03.2022

(3) ഈ ഓഫീസിലെ 20.03.2020, 25.01.2021, 29.06.2021, 25-.03.2022 ലെ കത്തുകൾ.

(4) 02.07.2021 ലെ അസിസ്റ്റന്റ് എഞ്ചിനീയർ, തീരദേശ വികസന കോർപ്പറേഷന്റെ 01/ AE-Vilavoorkal Market/KSCADC/2021-22 നമ്പർ കത്ത്.


ലേൽ സൂചനകളിലേക്ക് ശ്രദ്ധ ക്ഷണിക്കുന്നു. കിഷ്ഠിയിൽ ഉൾപ്പെടുത്തി വിളവുമാർക്കൽ മത്സ്യമാർക്കറ്റ് നവീകരണം നടപ്പിലാക്കുന്നതിനായി 1,07,50,000/- രൂപയുടെ പുതുക്കിയ ഫണ്ടിംഗ് അനുമതി ലഭ്യമായിട്ടുണ്ട്. ടി പദ്ധതി നടത്തിപ്പുമായി ബന്ധപ്പെട്ട് സൂചന (3) പ്രകാരം പല ആവർത്തി ഈ കാര്യാലയത്തിൽ നിന്നും കത്ത് നൽകി യിട്ടും മറുപടി ഒന്നുംതന്നെ ലഭ്യമായിട്ടില്ല. പദ്ധതി നടപ്പിലാക്കുന്നതിനായി ചുവടെ ചേർത്തിരിക്കുന്ന നടപടി അടിയന്തി രമായി സ്വീകരിച്ചുകൊണ്ട് അറിയിക്കണമെന്ന് അഭ്യർത്ഥിക്കുന്നു.

- 1) സൂചന (4) പ്രകാരം അംഗീകാരത്തിനായി സമർപ്പിച്ചിരിക്കുന്ന പദ്ധതിയുടെ രൂപരേഖയുടെ പകർപ്പ് സാക്ഷ്യപ്പെടുത്തി നൽകുക.
2) നിലവിലുള്ളതും മാറ്റേണ്ടതുമായ കെട്ടിടങ്ങൾ ഉണ്ടെങ്കിൽ ആയവ പൊളിച്ചുമാറ്റുന്നതിനുള്ള അനുമതി
3) നിലവിലുള്ള കച്ചവടക്കാരെ താൽക്കാലികമായി മാറ്റേണ്ടതുണ്ടെങ്കിൽ ഏതുവിധത്തിൽ നടപ്പിലാക്കാം എന്ന വിവരം അറിയിക്കേണ്ടതാണ്.

- 4) മത്സ്യമാർക്കറ്റ് നിർമ്മാണ പ്രവൃത്തി തടസ്സപ്പെടാൻ സാധ്യതയുള്ള ഇലക്ട്രിക് പോസ്റ്റുകൾ, താൽക്കാലിക ഷെഡുകൾ, മറ്റു ഉപകരണങ്ങൾ/വസ്തു വകകൾ എന്നിവ മാറ്റുമെന്നുള്ള തീരുമാനം.
- 5) ഹൈടെക് മത്സ്യമാർക്കറ്റ് നിർമ്മാണം പൂർത്തീകരിക്കുന്ന മുറയ്ക്ക് ടി മാർക്കറ്റ് ഏറ്റെടുത്ത് തുടർനടത്തിച്ചും പരിപാലനവും നടപ്പാക്കുമെന്നുള്ള തീരുമാനം

പദ്ധതി ഏർപ്പാടാക്കുന്നതിനായി മേൽ ആവശ്യപ്പെട്ട രേഖകളും കൗൺസിൽ തീരുമാനങ്ങളും അടിയന്തിരമായി സമർപ്പിക്കുന്നതിനുള്ള നടപടി സ്വീകരിക്കണമെന്ന് അഭ്യർത്ഥിക്കുന്നു.

വിശ്വസ്തതയോടെ,

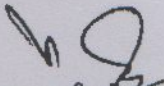  
മാനേജിംഗ് ഡയറക്ടർ




ഉള്ളടക്കം - പദ്ധതിയുടെ രൂപരേഖയുടെ പകർപ്പ്

പകർപ്പ് - പ്രസിഡന്റ്, വിളവുമാർക്കറ്റ് ഗ്രാമപഞ്ചായത്ത്



# ELEVATION

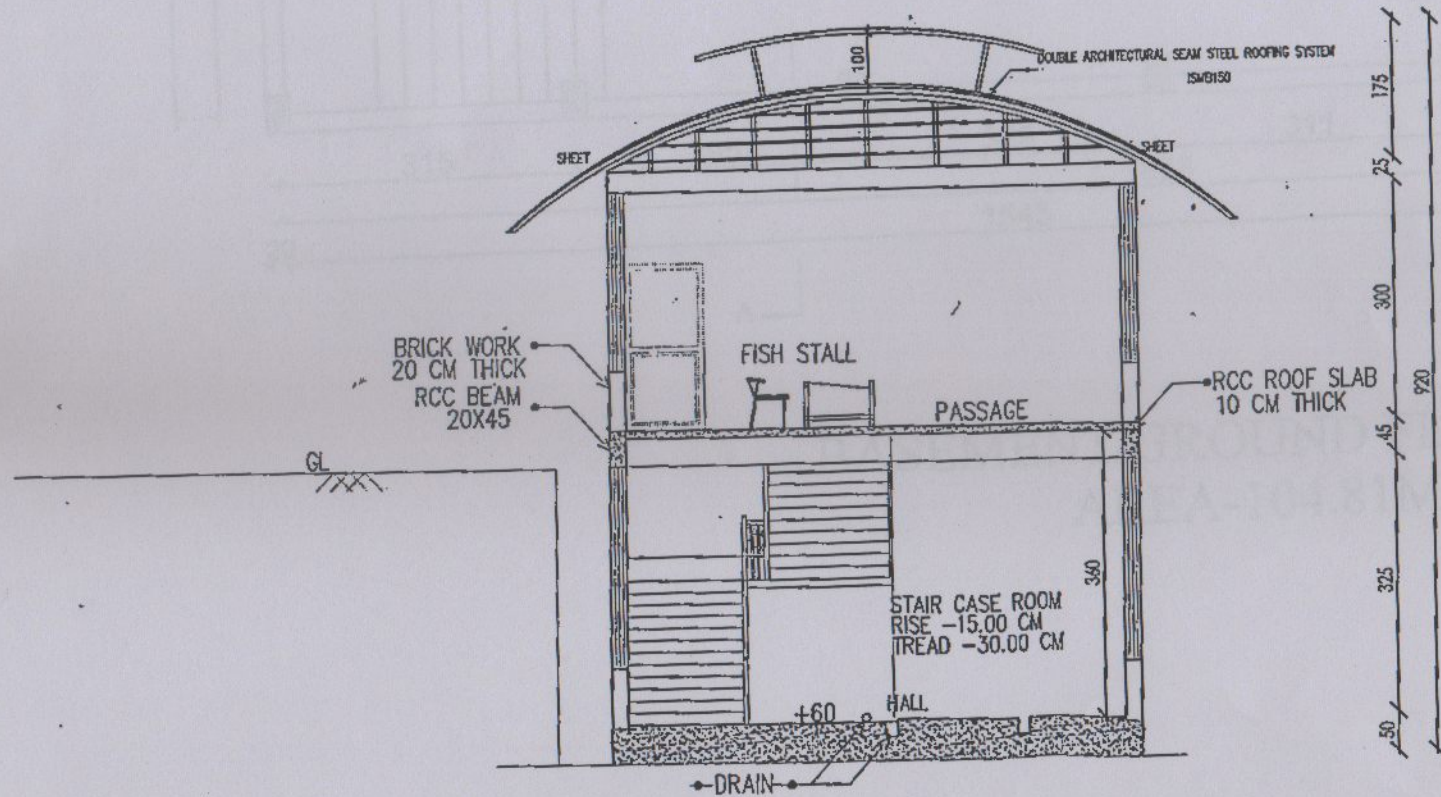

SCHEMATIC CROSS SECTION AA THROUGH STALL AREA


**NAME OF WORK: KIIFB, PROPOSED FISH MARKET, AT VILAVOORKKAL, IN THIRUVANANTHAPUR**

APPLICANT		BUILDING			LAND DETAILS:		ENGINEER
NAME & ADDRESS:		FLOORS	GROUND	FIRST	TOTAL	DISTRICT:	THIRUVANANTHAPURAM
		AREA IN SQ.M	104.81 SQ.M	136.82 SQ.M	241.63 SQ.M	PANCHAYATH:	VILAVOORKAL
SIGNATURE:		TYPE	SANCTION DRAWING		CHECKED BY:	TALUK:	KATTAKKADA
DRAWING NO:		TITLE	FIRST FLOOR PLAN	DRAWN BY: DIVYA.S		WARD:	10
						NAME & ADDRESS: <i>Adalsh</i> <b>CHIEF ENGINEER</b> KBCADC	



10845 10/2023/0 (BT) 1


1084510/2023/J(DP) PAN

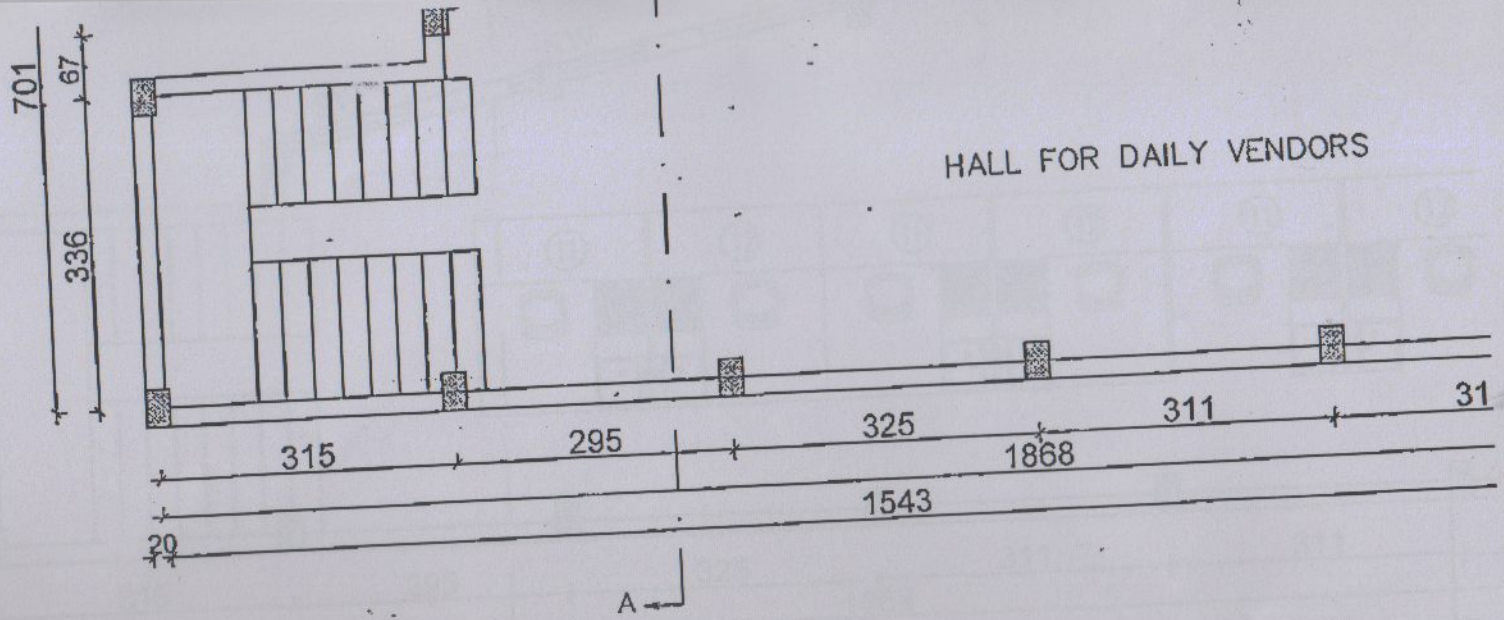

HALL FOR DAILY VENDORS

BASEMENT/GROUND FLOOR PI  
AREA-104.81M2

<b>NAME OF WORK: KIIFB, PROPOSED FISH MARKET, AT VILAVOORKKAL, IN THIRUVANANTHAPURAM</b>					<b>ENGINEER</b>	
<b>APPLICANT</b>		<b>BUILDING</b>			<b>LAND DETAILS:</b>	
<b>NAME &amp; ADDRESS:</b>		<b>FLOORS</b>	<b>GROUND</b>	<b>FIRST</b>	<b>TOTAL</b>	<b>DISTRICT:</b> THIRUVANANTHAPURAM
		<b>AREA IN SQ.M</b>	104.81 SQ.M	136.82 SQ.M	241.63 SQ.M	<b>PANCHAYATH:</b> VILAVOORKAL
<b>SIGNATURE:</b>		<b>TYPE</b>	SANCTION DRAWING		<b>TALUK:</b> KATTAKKADA	<b>NAME &amp; ADDRESS:</b> <i>[Signature]</i> <b>CHIEF ENGINEER</b> KSCADG
		<b>TITLE</b>	GROUND FLOOR PLAN		<b>WARD:</b> 10	
<b>DRAWING NO:</b>		27-07-2021		<b>CHECKED BY:</b> VITHUN		<b>STATE COASTAL AREA</b> THIRUVA
				<b>DRAWN BY:</b> DIVYAS		

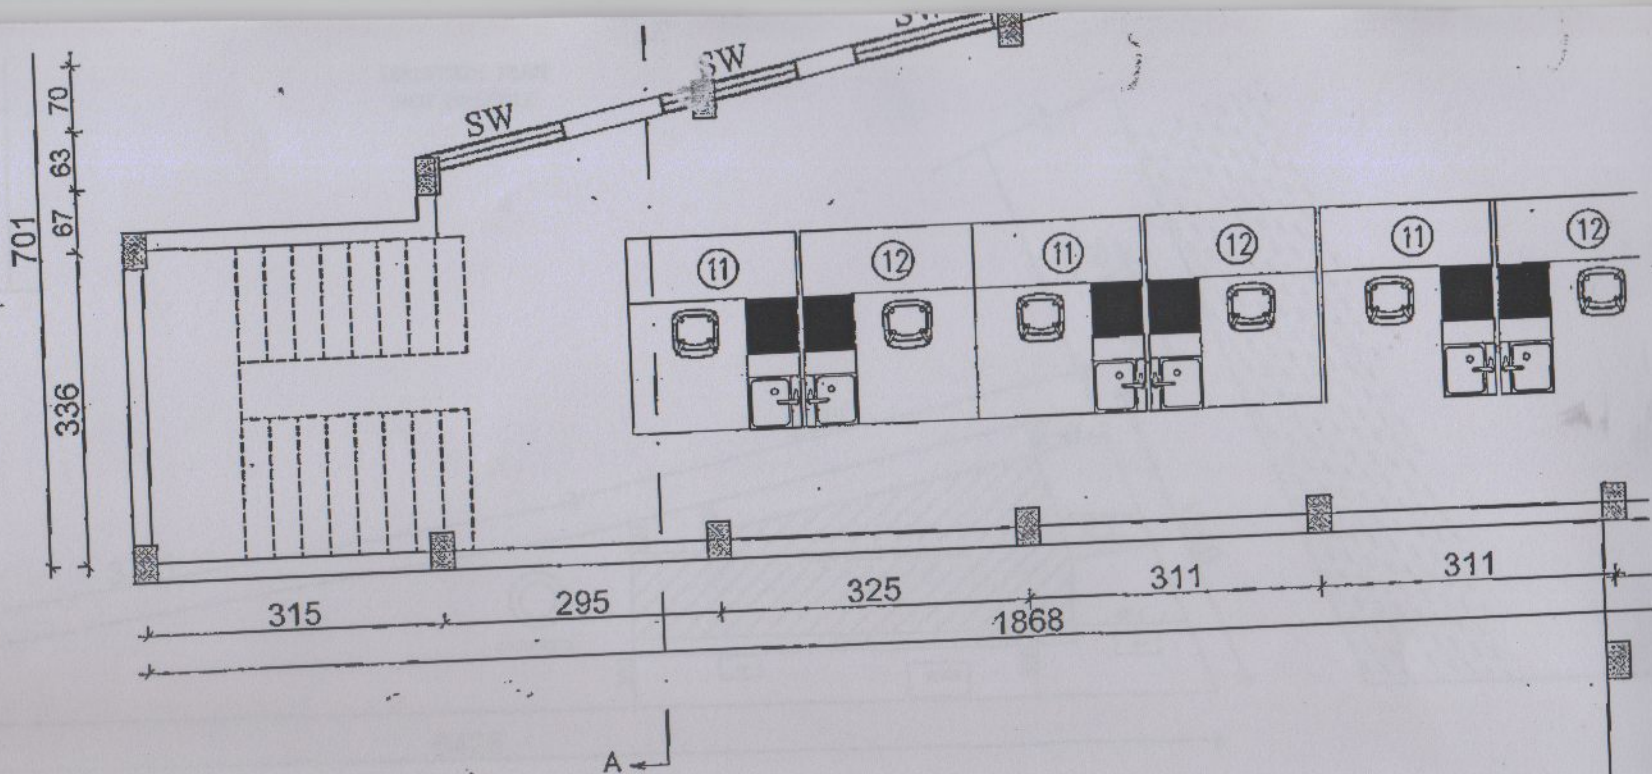

FIRST FLOOR PLAN  
AREA-136.82M2

**NAME OF WORK: KIIFB, PROPOSED FISH MARKET, AT VILAVOORKKAL, IN THIRUVANANTHAPURAM**


APPLICANT		BUILDING			LAND DETAILS:	
NAME & ADDRESS:		FLOORS	GROUND	FIRST	DISTRICT:	THIRUVANANTHAPURAM
SIGNATURE:		AREA IN SQ.M	104.81 SQ.M	136.82 SQ.M	PANCHAYATH:	VILAVOORKAL
DRAWING NO:		TYPE	SANCTION DRAWING		TALUK:	KATTAKKADA
27-07-2021		TITLE	FIRST FLOOR PLAN		WARD:	10
				CHECKED BY: VITHUN		
				DRAWN BY: DIVYA.S		

ENGINEER  
NAME & ADDRESS:  
*[Signature]*  
SIGNATURE: **CHIEF ENGINEER**  
KSCADC




1084510/2023/J(DP) PAN

LOCATION PLAN  
NOT TO SCALE

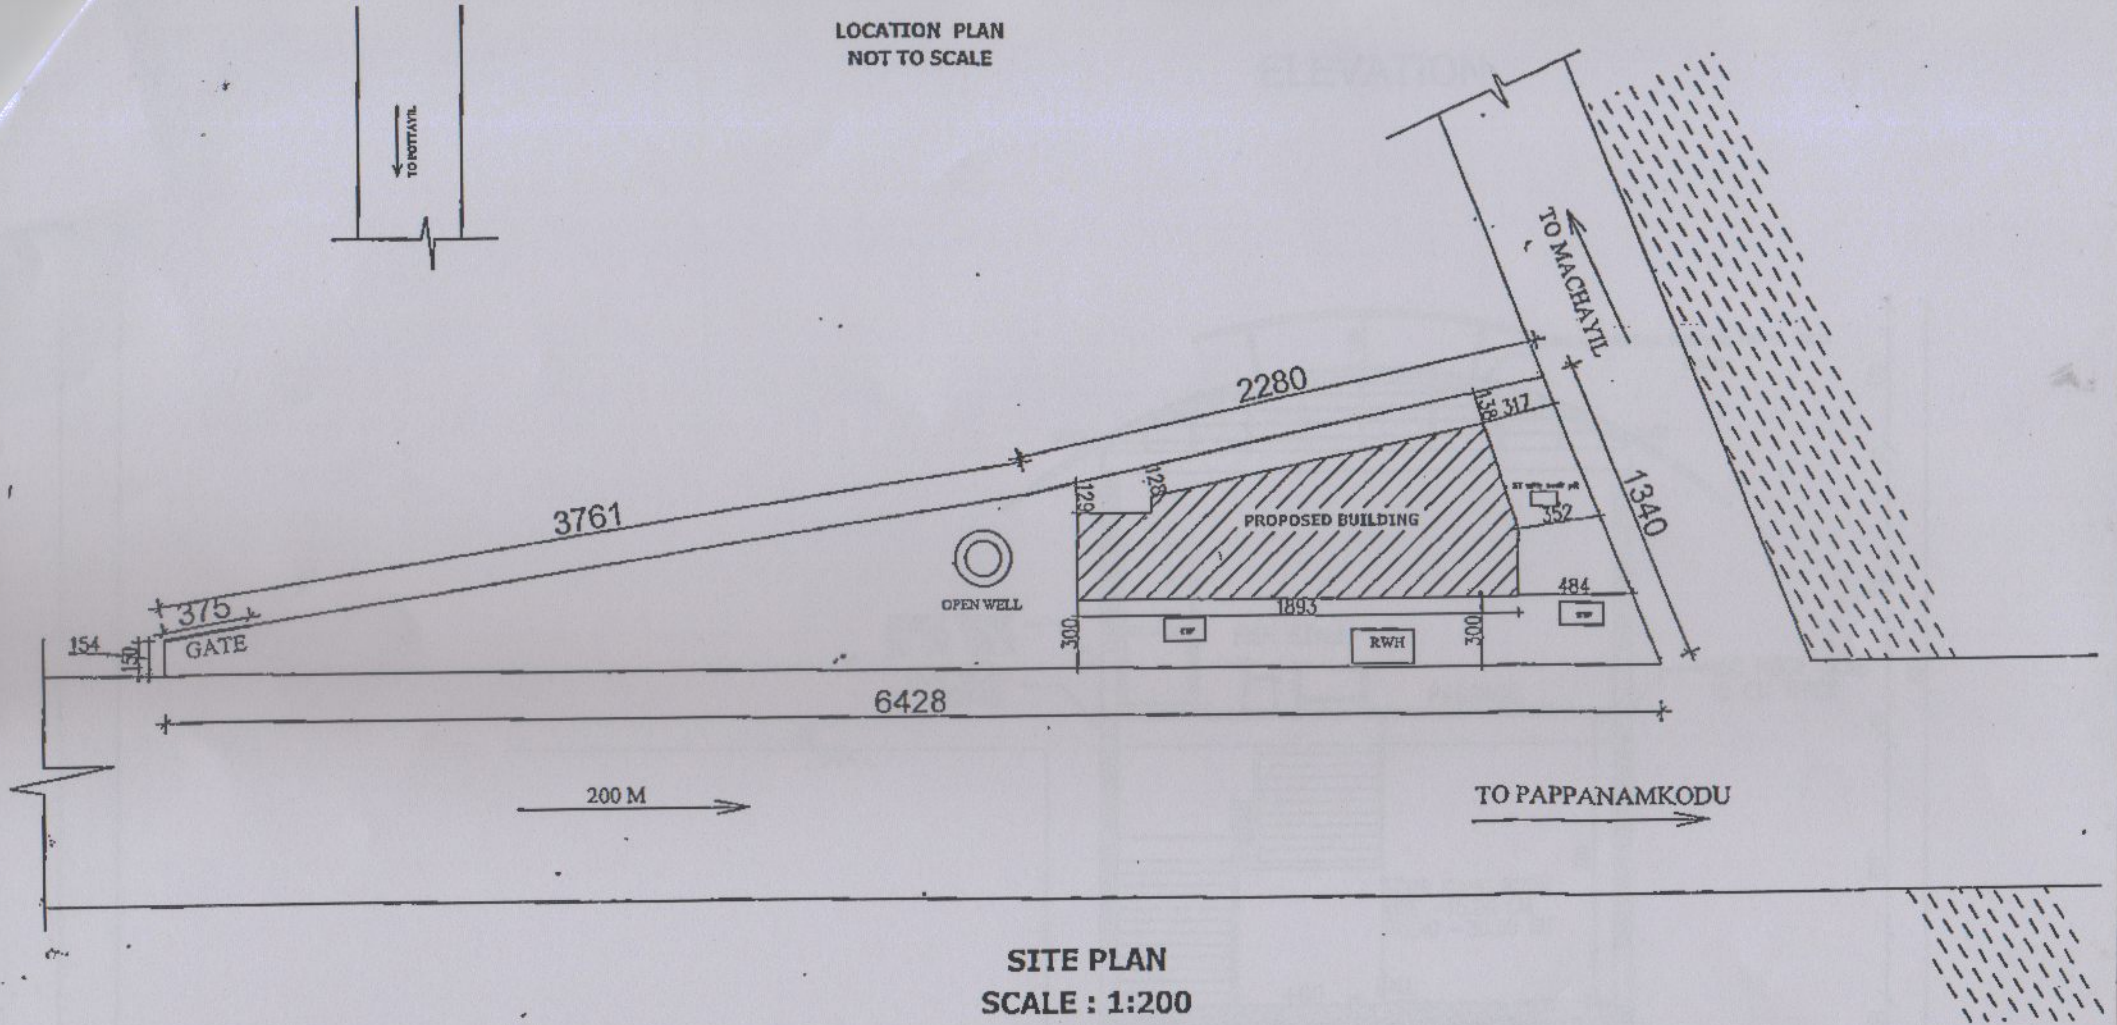

SITE PLAN  
SCALE : 1:200

**NAME OF WORK: KIIFB, PROPOSED FISH MARKET, AT VILAVOORKKAL , IN THIUVANANTHA**

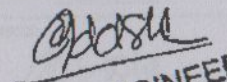APPLICANT		BUILDING			LAND DETAILS:		ENGINEER
NAME & ADDRESS:		FLOORS	GROUND	FIRST	TOTAL	DISTRICT:	NAME & ADDRESS:
SIGNATURE:		AREA IN SQ.M	104.81 SQ.M	136.82 SQ.M	241.63 SQ.M	PANCHAYATH:	 <b>CHIEF ENGINEER</b> KSCADC
DRAWING NO: 27-07-2021		TYPE	SANCTION DRAWING		CHECKED BY: VITHUN	TALUK:	
		TITLE	GROUND FLOOR PLAN		DRAWN BY: DIVYA.S	WARD:	
							10

1084510/2023/J(DP) PAN

