

പതിനാലാം കേരള നിയമസഭ

പതിനാലാം സമ്മേളനം

നക്ഷത്ര ചിഹ്നമിടാത്ത ചോദ്യം നമ്പർ. 1730

05.02.2019-ൽ
മറുപടി നൽകേണ്ടത്

കുറ്റിപ്പുറം ഗവൺമെന്റ് പോളിടെക്നിക് കോളേജ്

ചോദ്യം

പ്രൊഫ. ആബീദ് ഇസൈൻ തങ്ങൾ


മറുപടി

ഡോ. കെ. ടി. ജലീൽ


(ഉന്നത വിദ്യാഭ്യാസവും ന്യൂനപക്ഷക്ഷേമവും
വഖഫ് ഹജ്ജ് തീർത്ഥാടനവും വകുപ്പു മന്ത്രി)

(എ)	കുറ്റിപ്പുറം ഗവൺമെന്റ് ടെക്നിക്കൽ ഹൈസ്കൂൾ നിലനിർത്തിക്കൊണ്ട് അവിടെ പോളിടെക്നിക് കോളേജ് കൂടി ആരംഭിക്കണമെന്ന നിവേദനത്തിൽ സാങ്കേതിക വിദ്യാഭ്യാസ വകുപ്പ് സ്വീകരിച്ച നടപടികൾ അറിയിക്കുമോ;	(എ), (ബി) & (സി)	കുറ്റിപ്പുറം ഗവ: ടെക്നിക്കൽ ഹൈസ്കൂൾ നിലനിർത്തിക്കൊണ്ട് ഒരു പോളിടെക്നിക് കോളേജ് ആരംഭിക്കണമെന്ന നിവേദനം (2977921/2018 എന്ന നമ്പർ പ്രകാരം) ലഭിച്ചതിനെത്തുടർന്ന് ഈ വിഷയം സംബന്ധിച്ച സാധ്യതാ പഠനം നടത്തുന്നതിലേക്കായി പെരിന്തൽമണ്ണ പോളിടെക്നിക് കോളേജ് പ്രിൻസിപ്പാളിനെ ചുമതലപ്പെടുത്തുകയും അദ്ദേഹം സ്ഥലം സന്ദർശിച്ച് പഠന റിപ്പോർട്ട് തയ്യാറാക്കി സർവ്വെമാപ്പ് സഹിതം 21.01.2019 തീയതിയിലെ എച്ച്/4616/18 നമ്പർ കത്ത് പ്രകാരം സമർപ്പിക്കുകയും ചെയ്തിട്ടുണ്ട്. ആയത് ഉടൻ തന്നെ സർക്കാരിന് സമർപ്പിക്കുന്നതാണ് എന്ന് സാങ്കേതിക വിദ്യാഭ്യാസ ഡയറക്ടർ അറിയിച്ചിട്ടുണ്ട്.
(ബി)	ഇത് സംബന്ധിച്ച് പഠിക്കുവാൻ ചുമതലപ്പെടുത്തിയതിന്റെ അടിസ്ഥാനത്തിൽ പെരിന്തൽമണ്ണ പോളിടെക്നിക് കോളേജ് പ്രിൻസിപ്പൽ റിപ്പോർട്ട് ലഭ്യമാക്കിയിട്ടുണ്ടോ; വ്യക്തമാക്കുമോ;		ബഹു: ഉന്നത വിദ്യാഭ്യാസ മന്ത്രിക്ക് സമർപ്പിച്ച 2977211/2018, 2977791/2018 എന്നീ നമ്പർ പ്രകാരമുള്ള നിവേദനങ്ങളിൽ കുറ്റിപ്പുറം ടെക്നിക്കൽ സ്കൂളിന്റെ അധീനതയിലുള്ള ഭൂമിയിൽ നിന്നും കുറ്റിപ്പുറം
(സി)	ഈ വിഷയത്തിൽ ഉന്നതവിദ്യാഭ്യാസ വകുപ്പ് മന്ത്രിയ്ക്ക് സമർപ്പിച്ച 2977921/2018, 2977913/2018, 2977791/2018, 2977211/2018, 2981243/2018 എന്നീ നമ്പർ നിവേദനങ്ങളിൽ സാങ്കേതിക വിദ്യാഭ്യാസ ഡയറക്ടർ സ്വീകരിച്ച നടപടികൾ വ്യക്തമാക്കുമോ; പ്രസ്തുത		ഈ വിഷയത്തിൽ ഉന്നതവിദ്യാഭ്യാസ വകുപ്പ് മന്ത്രിയ്ക്ക് സമർപ്പിച്ച 2977921/2018, 2977913/2018, 2977791/2018, 2977211/2018, 2981243/2018 എന്നീ നമ്പർ നിവേദനങ്ങളിൽ സാങ്കേതിക വിദ്യാഭ്യാസ ഡയറക്ടർ അറിയിച്ചിട്ടുണ്ട്.

<p>ഫയലുകളുടെ പകർപ്പുകൾ ലഭ്യമാക്കുമോ?</p>	<p>VHSE -യ്ക്കു സ്ഥലം അനുവദിക്കണമെന്നതാണ് ആവശ്യം. അതിലേക്കായി ടെക്നിക്കൽ സ്കൂളിന്റെ ഭാവി വികസനത്തിന് തടസ്സമില്ലാത്തവിധം സ്കൂളിന്റെ പടിഞ്ഞാറു ഭാഗത്ത് നിളയോരം പാർക്കിനോടു ചേർന്ന് 50 സെന്റ് സ്ഥലം വിട്ടു നൽകുന്നതിനായുള്ള നടപടികൾ നടന്നു വരികയാണ്. 2977913/2018, 2981243/2018 എന്നീ നമ്പറുകൾ പ്രകാരമുള്ള അപേക്ഷയിൽ കുറ്റിപ്പുറം ടെക്നിക്കൽ സ്കൂളിൽ ഭൗതിക സാഹചര്യം മെച്ചപ്പെടുത്തുന്നതിനും ഓഡിറ്റോറിയവും ഗ്രൗണ്ടും നിർമ്മിക്കുന്നതിനും അനുകൂല പരിഗണന ആവശ്യപ്പെട്ടിരുന്നു. ടി പ്രവർത്തിയ്ക്ക് നിലവിൽ പ്രൊപ്പോസലുകൾ ലഭിച്ചിട്ടില്ല. സ്ഥാപനത്തിൽ നിന്നോ PWD -ൽ നിന്നും നേരിട്ടോ പ്രൊപ്പോസൽ ലഭിക്കുന്ന മുറയ്ക്ക് മാത്രമേ തുടർ നടപടികൾ സ്വീകരിക്കുവാൻ സാധിക്കൂ എന്ന് സാങ്കേതിക വിദ്യാഭ്യാസ ഡയറക്ടർ അറിയിച്ചിട്ടുണ്ട്. ഫയലുകളുടെ പകർപ്പ് അനുബന്ധമായി ചേർത്തിരിക്കുന്നു.</p>
--	---

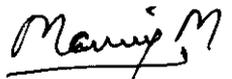
 സെക്ഷൻ ഓഫീസർ.

US-1730
5/2119

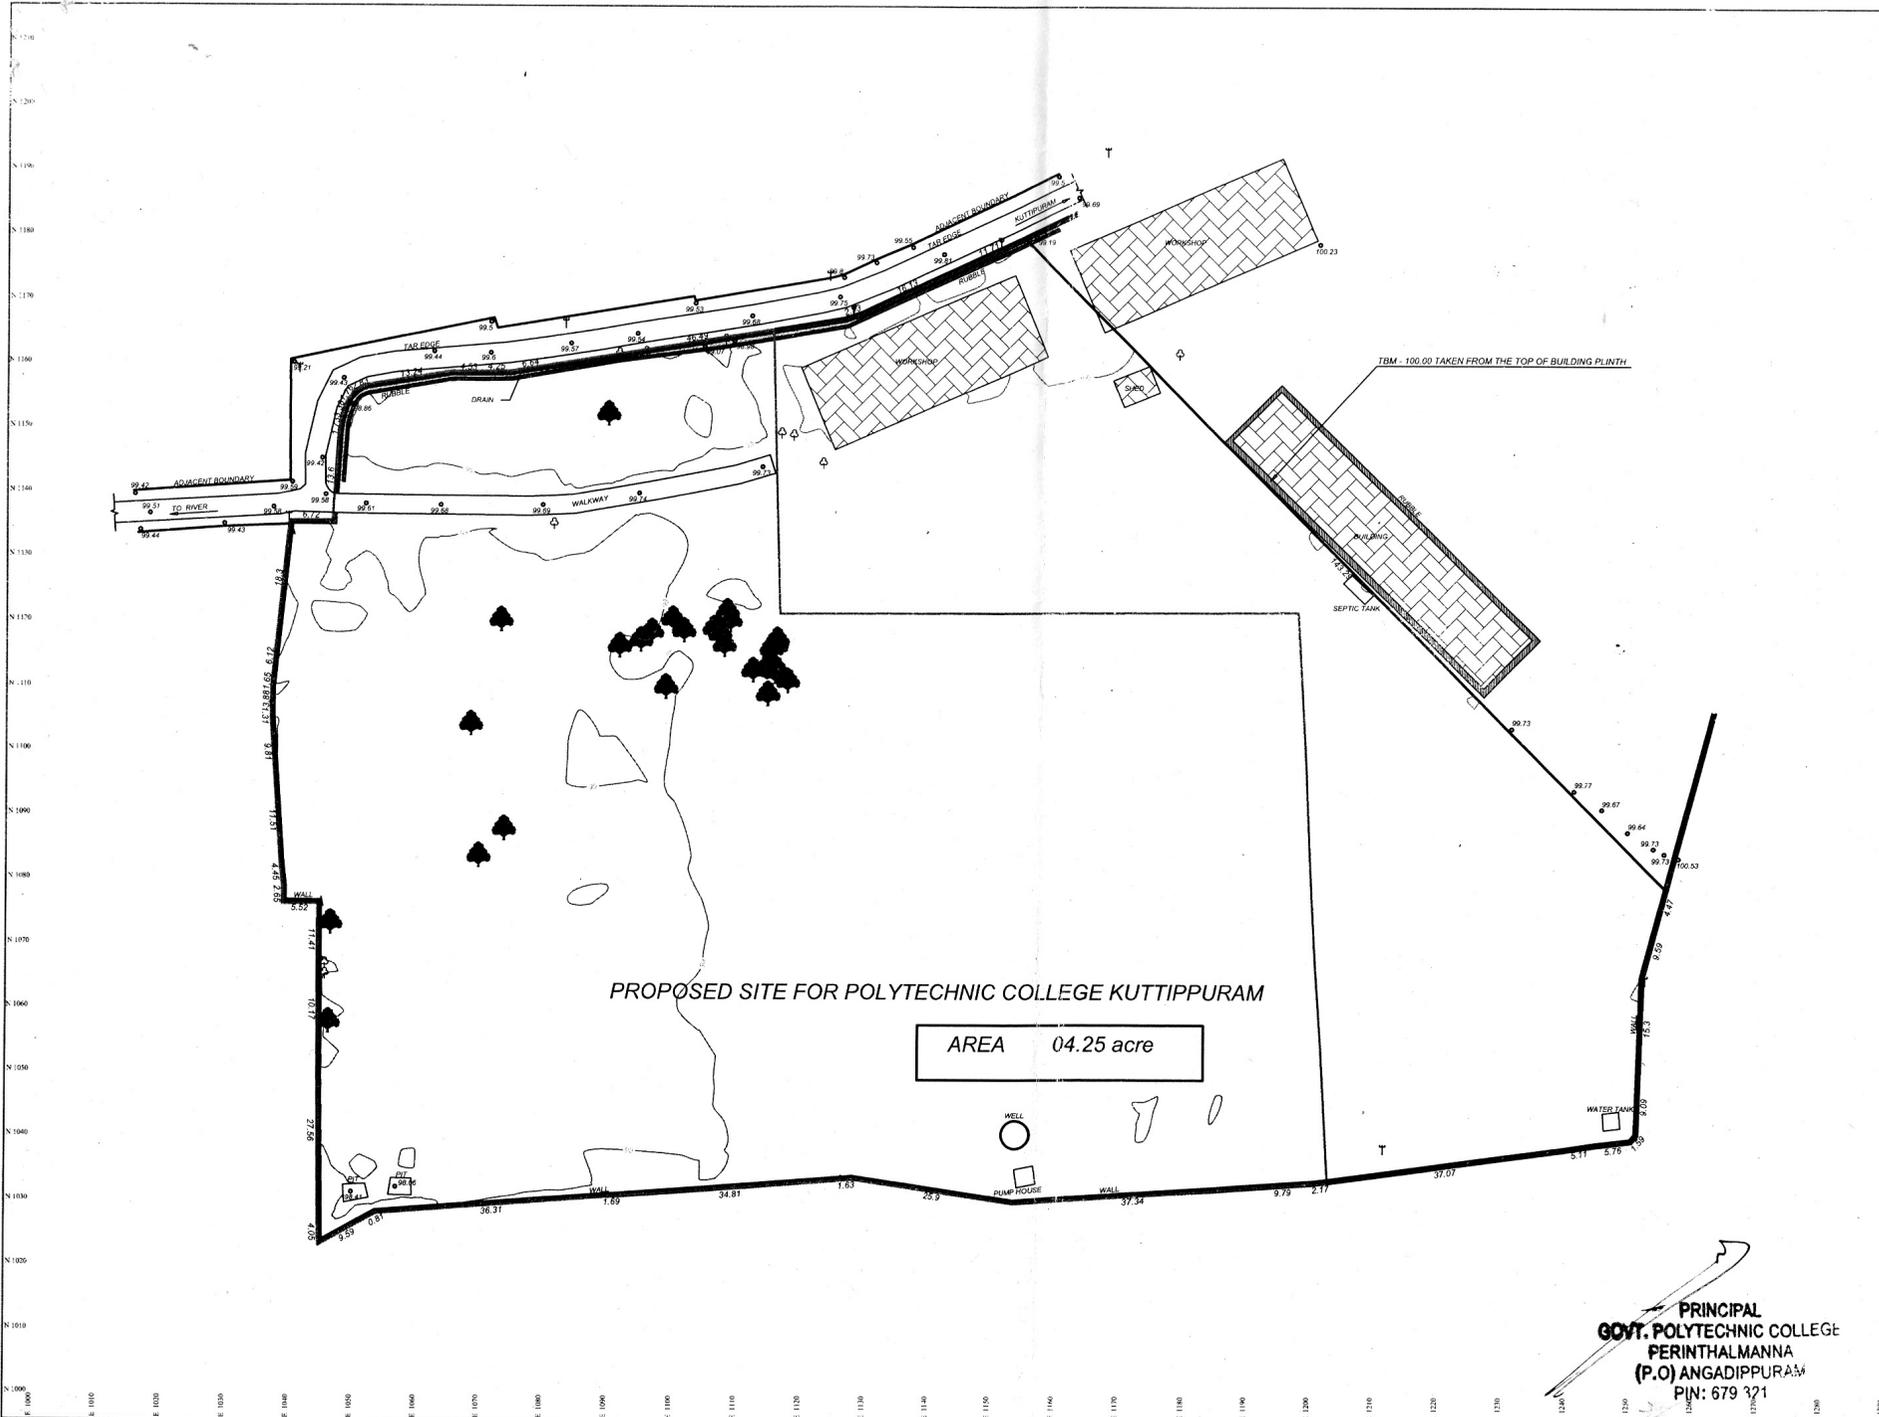

PROPOSED SITE FOR POLYTECHNIC COLLEGE KUTTIIPPURAM

AREA 04.25 acre

PRINCIPAL
GOVT. POLYTECHNIC COLLEGE
PERINTHALMANNA
(P.O) ANGADIPPURAM
PIN: 679 371



SCALE : 1:400

ALL DIMENSIONS ARE IN METRE

DATE	30/12/2009
DRAWN	DEENA DAS
CHECKED	RAJESH

LEGENDS

	COCONUT TREE
	ELECTRIC POST
	TELEPHONE POST
	CUTTING LINE
	SPOT LEVELS

CONTOUR INTERVAL - 1 METRE
GRID INTERVAL - 5X5 M

AREA	ACRES	CENTS
AREA	06.3	07.149

SITE AT

KUTTIIPPURAM
VILLAGE : KUTTIIPPURAM
DISTRICT : MALAPPURAM
TALUK : TRISSUR

TITLE: CONTOUR & TOPO SURVEY

PROJECT NO. 3187

SURVEYED BY:
SUGESH UNNI
SHAMEEM

CLIENT
SUPERINTENDENT OR CONVEYOR
UNDERGROUND CONSTRUCTION
BENEFICIARY COMITY UNDER
SPORTS COUNCIL SCHEME
2000-2010 JUNIOR TECHNICAL
HIGH SCHOOL KUTTIIPPURAM

SURVEYED BY
GOVT. POLYTECHNIC COLLEGE
PERINTHALMANNA

File No: L1/44976/18/DTE

DIRECTORATE OF TECHNICAL EDUCATION,
THIRUVANANTHAPURAM

NOTE

Sub:- Planning - - Minister

Note #1 Preeha S, L1, 04-Feb-2019 09:36 AM

ബഹു. വിദ്യാഭ്യാസ മന്ത്രിയുടെ കഠിപ്പ് കത്ത് കണ്ടാലും. കുറ്റിപ്പുറം ടെക്നിക്കൽ ഹൈസ്കൂളിന്റെ അധീനതയിലുള്ള ഭൂമി കുറ്റിപ്പുറം ഗവ. ഹയർ സെക്കൻററി സ്കൂളിന് ലഭ്യമാക്കണമെന്ന അപേക്ഷ സംബന്ധിച്ച് റിപ്പോർട്ട് സമർപ്പിക്കാൻ ആവശ്യപ്പെട്ടിരിക്കുകയാണ്. ഈ ഭൂമിയുടെ സർവെ മാപ്പ് ലഭിച്ചിട്ടുണ്ട്. ആയതിനാൽ റിപ്പോർട്ട് നൽകുന്നത് സംബന്ധിച്ച് ഉത്തരവ് നൽകിയാലും.

Note #2 Anilkumar C, L1, 04-Feb-2019 11:07 AM

മുൻ ബന്ധിക കണ്ടാലും. കുറ്റിപ്പുറം ടെക്നിക്കൽ സ്കൂളിന്റെ കൈവശമുള്ള 8 ഏക്കറോളം ഭൂമിയിൽ നിന്നും 60 സെന്റ് സ്ഥലം വൊക്കേഷണൽ ഹയർ സെക്കൻററി വകുപ്പിന് കെട്ടിട നിർമ്മാണത്തിനായ് കൈമാറി നൽകണമെന്ന ടി സ്കൂൾ പ്രിൻസിപ്പലിന്റെ നിവേദനത്തിന്മേലുള്ള അടിയന്തിര റിപ്പോർട്ടാണ് ബഹു. വിദ്യാഭ്യാസ മന്ത്രി ആവശ്യപ്പെട്ടിരിക്കുന്നത്. ഇക്കാര്യത്തിൽ ടെക്നിക്കൽ ഹൈ സ്കൂൾ സൂപ്രണ്ടിൽ നിന്നും ഭൂമിയുടെ സ്കൂൾ ആവശ്യപ്പെടാൻ ഡയറക്ടർ നിർദ്ദേശിച്ചിരുന്നു.

ടെക്നിക്കൽ ഹൈ സ്കൂളിന്റെ കൈവശമുള്ള 8 ഏക്കറോളം ഭൂമിയിൽ ഒരു പോളിടെക്നിക്കിന് കൂടി തുടങ്ങുന്നതിനുള്ള സാധ്യത ആരാഞ്ഞുകൊണ്ടുള്ള മറ്റൊരു നിവേദനത്തിന്മേലും ബഹു. മന്ത്രിയുടെ ഓഫീസ് റിപ്പോർട്ട് തേടിയിരുന്നു. ഇക്കാര്യത്തിൽ പഠനം നടത്തി റിപ്പോർട്ട് സമർപ്പിക്കാൻ പെരിന്തൽമണ്ണ പോളിടെക്നിക്കിന് പ്രിൻസിപ്പലിനെ ചുമതലപ്പെടുത്തുകയും അദ്ദേഹം സ്ഥലത്തിന്റെ സർവെ മാപ്പുൾപ്പെയുള്ള റിപ്പോർട്ട് ലഭ്യമാക്കുകയും ചെയ്തിട്ടുണ്ട്. ടെക്നിക്കൽ സ്കൂളിന്റെ ഭൂമിയിൽ നിന്നും 4.25 ഏക്കറോളം പുതിയ പോളിക്കായ് ഉപയോഗപ്പെടുത്താവുന്നതാണെന്ന് അദ്ദേഹം അഭിപ്രായപ്പെട്ടിട്ടുണ്ട്. ഈ സാഹചര്യത്തിൽ വൊക്കേഷണൽ ഹയർ സെക്കൻററി വകുപ്പിന് കെട്ടിട നിർമ്മാണത്തിനായ് ഭൂമി നല്ലാൻ സാധിക്കുമോ എന്നതിൽ തീരുമാനം ഉണ്ടാകേണ്ടതുണ്ട്. തീരുമാനത്തിനായ് ഹയർ സമർപ്പിക്കുന്നു. (ഇത് സംബന്ധിയായ ഒരു നിയമ സഭാ ചോദ്യത്തിന്, ടി ഭൂമിയുടെ സർവെ മാപ്പ് ലഭ്യമായിട്ടുണ്ടെന്നും റിപ്പോർട്ട് ഉടൻ സർക്കാരിന് സമർപ്പിക്കുന്നതാണെന്നും മറുപടി നൽകിയിട്ടുണ്ട് എന്ന വിവരം കൂടി ശ്രദ്ധയിൽ പെടുത്തുന്നു).

Note #3 Vmavandha A C, DIRECTOR, 04-Feb-2019 11:25 AM

If 4.25 Acres of land was given to Polytechnic, then there will be only 3.75 Acres left. Remarks of Supdt. may be obtained before replying to Govt. and that may be communicated.

Note #4 SASIKUMAR KN, SJD(PS), 04-Feb-2019 01:07 PM

A detailed report regarding to start a polytechnic in the campus of THS kuttippuram submitted by Principal GPTC Perinthalmanna is available in this office. The demanded sketch is also available. If there is no urgency, report from the THS Supdt may be collected in sharing the land for VHSC

297721/2018/M.H.Edn

NA

PROF. ABID HUSSAIN THANGAL
(KOTTAKKAL)
MEMBER
KERALA LEGISLATIVE ASSEMBLY
HARAMINE HOUSE
VADAKKANGARA P. O.
MANKADA, MALAPPURAM
PIN-679 324

PHONE :
RESID : 04933-282329
OFFICE : 0471-2512388
MOBILE : 9447282329
PAMBA BLOCK SUITE-203,
M.L.A. HOSTEL,
THIRUVANANTHAPURAM
E-mail : ahthangal@gmail.com
Website : www.fb.com/ahthangal



OFFICE OF THE DIRECTOR OF
TECHNICAL EDUCATION
14 NOV 2018
THIRUVANANTHAPURAM-23

CAMP തിരുവനന്തപുരം,
DATE 24.10.2018

To DTE
For urgent report

(Handwritten signature)
ഡോ. കെ. ടി. ജലീൽ
അംഗ നിർവ്വഹണ, ന്യൂപബ്ലോക്ക് റബ്ബർ,
പാലാട് തിരുവനന്തപുരം ജില്ല കെ.



എന്റെ നിയോജക മണ്ഡലത്തിലെ ഗവണ്മെന്റ് വി.എച്ച്.എസ്. സ്കൂൾ കുറ്റിപ്പുറം പ്രിൻസിപ്പൽ വൊക്കേഷണൽ ഹയർ സെക്കണ്ടറി ഡയറക്ടർക്ക് അയച്ച കത്തിന്റെ പകർപ്പാണ് ഇതോടൊപ്പമുള്ളത്. വി.എച്ച്.എസ്.ഇ കുറ്റിപ്പുറം ടെക്നിക്കൽ ഹൈസ്കൂളിന്റെ അധീനതിയിലുള്ള ഭൂമിയിൽ നിന്നും കുറ്റിപ്പുറം ഗവണ്മെന്റ് ഹയർ സെക്കണ്ടറി സ്കൂളിന് ഭൂമി ലഭ്യമാക്കണമെന്നതാണ് അപേക്ഷയിലെ ആവശ്യം. അപേക്ഷയിലെ ആവശ്യം അനുവർണ്ണവും പരിഗണിക്കുവാൻ താൽപ്പര്യപ്പെടുന്നു.

Planig
~~At...~~
CA
12/11/18
3.30p



സ്റ്റേഹപ്പർവും,
(Handwritten signature)

പ്രൊഫ. ആബിദ് ഹുസൈൻ തങ്ങൾ.

ഡോ. കെ. ടി. ജലീൽ,
പാലാട് ഉന്നതവിദ്യാഭ്യാസവകുപ്പുമന്ത്രി.



Draft letter to Director VSSC
Pupal Senthil
are sketch (of the plot) for
supt.
hi
13/11

(Handwritten signature)
13/11

11/05

2977791/2018/M. H Edn.

N/A

PROF. ABID HUSSAIN THANGAL

(KOTTAKKAL)

MEMBER

KERALA LEGISLATIVE ASSEMBLY

IIARAMINE HOUSE
VADAKKANGARA P. O.
MANKADA, MALAPPURAM
PIN-679 324



OFFICE OF THE DIRECTOR OF
TECHNICAL EDUCATION
14 NOV 2018
THIRUVANANTHAPURAM-23

PHONE

RESID : 04933-282329

OFFICE : 0471-2512388

MOBILE : 9447282329

PAMBA BLOCK STAFF-203,
M.L.A. HOSTEL,
THIRUVANANTHAPURAM

E-mail : ahthangal@gmail.com

Website : www.fb.com/ahthangal

തിരുവനന്തപുരം,

CAMP

DATE 24.10.2018

To

DTE

For urgent report

[Handwritten signature]

പ്രിയപ്പെട്ട സി. ജലീൽ
ഡോ. ഹാ. ടി. ഉന്നത വിദ്യാഭ്യാസ വകുപ്പ്
മന്ത്രിയുടെ കാമറ, മന്ത്രിമാരുടെ മുറി
എൻ. വി. റോഡ്, തൃശ്ശൂർ



EL

CA
12/11/18
3:30pm

എന്റെ നിയോജകമണ്ഡലത്തിലെ കുറ്റിപ്പുറം ഗവൺമെന്റ് ടെക്നിക്കൽ ഹയർ സെക്കണ്ടറി സ്കൂൾ പി. ടി. എ.യുടെ നിവേദനമാണ് ഇതോടൊപ്പമുള്ളത്. നിവേദനം പരിശോധിച്ച് അനുകൂല നടപടി സ്വീകരിക്കുവാൻ താല്പര്യപ്പെടുന്നു.

h
13/11



സന്ദേശം,

[Handwritten signature]

പ്രൊഫ. ആബിദ് ഹുസൈൻ തങ്ങൾ



ഡോ. ഹാ. ടി. ജലീൽ,
മന്ത്രി, ഉന്നത വിദ്യാഭ്യാസ വകുപ്പ് മന്ത്രി.

7/11



PARENT TEACHERS ASSOCIATION

Government Technical High School, Kuttippuram

Kuttippuram (P.O), Malappuram, Kerala - 679571

Phone: 0494 2608692, e-mail: thsktom@gmail.com

Ref -


Date: _____

ബഹുമാനപ്പെട്ട ഉന്നതവിദ്യാഭ്യാസ വകുപ്പിന്മേലുള്ള ട്രെയിനിംഗ് അധ്യാപകർ മുന്മാകെ ഗവ. ടെക്നിക്കൽ ഹൈസ്കൂൾ പി.ടി.എ സമർപ്പിക്കുന്ന അപേക്ഷ.

സർ,

മലപ്പുറം ജില്ലയിലെ കുറ്റിപ്പുറം ഗവ.ടെക്നിക്കൽ ഹൈസ്കൂളിൽ 8,9,10 എന്നീ ക്ലാസ്സുകളിലായി 360 കുട്ടികൾ നിലവിൽ പഠിച്ചുകൊണ്ടിരിക്കുന്നു. ടെക്നിക്കൽ ഹൈസ്കൂളുകളുടെ പഠന മാധ്യമം മലയാളത്തിൽനിന്നും ഇംഗ്ലീഷിലേക്ക് മാറ്റപ്പെട്ടിട്ട് നാളുകളേറെയായി. നിലവിൽ ഈ സ്ഥാപനത്തിൽ ഇൻസ്ട്രക്ടർ ഇൻ ഹ്യൂമാനിറ്റീസ് ആന്റ് ലാംഗ്വേജസ് (H. S. A സോഷ്യൽ സയൻസ്) എന്ന തസ്തികയിൽ പ്രവർത്തിക്കുന്ന രണ്ട് അധ്യാപകരാണ് ഇംഗ്ലീഷ് കൈകാര്യം ചെയ്യുന്നത്. ഇത് വിദ്യാർത്ഥികളുടെ ഇംഗ്ലീഷ് ഭാഷാ പഠനനിലവാരത്തെ സാരമായി ബാധിച്ചുകൊണ്ടിരിക്കുകയാണെന്ന് ചൂണ്ടി കാണിച്ച് രക്ഷിതാക്കൾ പലപ്പോഴും പരാതിപ്പെടാറുണ്ട്. ഈ സാഹചര്യത്തിൽ നിലവിലുള്ള മേൽകാണിച്ച രണ്ടു തസ്തികകളിൽ ഒരേണ്ണം ഇംഗ്ലീഷ് ടീച്ചർ എന്ന നിലയിൽ തസ്തിക പുനർനിർണ്ണയം നടത്തി ശരിയായ രീതിയിൽ കുട്ടികളുടെ ഇംഗ്ലീഷ് പഠനം പൂർത്തിയാക്കുവാൻ വേണ്ട നടപടികൾ എത്രയും പെട്ടെന്ന് കൈക്കൊള്ളുവാൻ അങ്ങയോട് അപേക്ഷിക്കുന്നു.

കുറ്റിപ്പുറം
23.10.2018

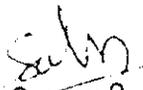For 
പി.ടി.എ പ്രസിഡന്റ്

Copy to **PTA PRESIDENT
TECHNICAL HIGH SCHOOL
KUTTIPPURAM-679571**


പി.വി. അനിൽ
പി.ടി.എ വൈസ് പ്രസിഡന്റ്
**P T A VICE PRESIDENT
TECHNICAL HIGH SCHOOL
KUTTIPPURAM - 679571**

2077913/2018 M.H.Edn.

NA

PROF. ABID HUSSAIN THANGAL

(KOTTAKKAL)


MEMBER
KERALA LEGISLATIVE ASSEMBLY

HARAMINE HOUSE
VADAKKANGARA P. O.
MANKADA, MALAPPURAM
PIN-679 324



PHONE :
RESID. : 04933-282329
OFFICE : 0471-2512188
MOBILE : 9447282329
PAMBA BLOCK SUITE-203,
M.L.A. HOSTEL,
THIRUVANANTHAPURAM

E-mail : ahthangal@gmail.com
Website : www.fb.com/ahthangal
തിരുവനന്തപുരം,
CAMP.....
DATE 24.10.2018

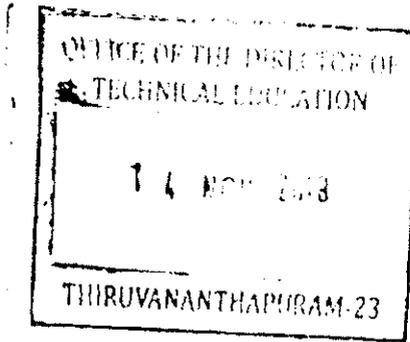

To DTE
For urgent report

5.11.18
ഡോ. കെ. ടി. ജലീൽ
ഉന്നത വിദ്യാഭ്യാസ, നൂതന ടെക്നോളജി വകുപ്പ്,
ഗവൺമെന്റ് ടെക്നോളജി കോളേജ്,
കോട്ടക്കൽ



എന്റെ നിയോജകമണ്ഡലത്തിലെ കുറ്റിപ്പുറം ഗവൺമെന്റ് ടെക്നിക്കൽ ഹൈസ്കൂൾ വെൽഫെയർ കമ്മറ്റി ചെയർമാൻ ശ്രീ. സി. മൊയ്തീൻകുട്ടിയുടെ അപേക്ഷയാണ് ഇതോടൊപ്പമുള്ളത്. സ്കൂളിന്റെ ഭൗതികസാഹചര്യം മെച്ചപ്പെടുത്തുന്നത് സംബന്ധിച്ച നിവേദനം അനുകൂലമായി പരിഗണിക്കുവാൻ താല്പര്യപ്പെടുന്നു.

ML
12/11/18
330pm



സന്ദേശം,

പ്രൊഫ. ആബിദ് ഹുസൈൻ തങ്ങൾ

ഡോ. കെ. ടി. ജലീൽ,
ബഹു. ഉന്നത വിദ്യാഭ്യാസ വകുപ്പ് മന്ത്രി.

570/08

WELFARE COMMITTEE
 GOVERNMENT TECHNICAL HIGH SCHOOL
 KUTTIPPURAM
 KUTTIPPURAM.P.O
 MALAPPURAM
 KERALA

PHONE: 0494 2608692

E-mail thsktpm@gmail.com

മെമ്മോറാണ്ടം

സർ,

വിഷയം :- ഗവ.ടെക്നിക്കൽ ഹൈസ്കൂൾ കറ്റിപ്പുറത്തിന്റെ ഭൗതികസാഹചര്യങ്ങൾ മെച്ചപ്പെടുത്തുന്നതിന് സംബന്ധിച്ച്.

1. കൂടുതൽ കൂടുതൽ കോട്ടൺ ഏ.എൽ.എ ശ്രീ.ആബിദ് ഹുസൈൻ തങ്ങൾ അമ്പലകൾ മുൻപാകെ കറ്റിപ്പുറം ഗവൺമെന്റ് ടെക്നിക്കൽ ഹൈസ്കൂൾ അദ്ധ്യാപക രക്ഷാകർതൃ സംഘടന സമർപ്പിച്ച മെമ്മോറാണ്ടത്തിന്, ബഹുമാനപ്പെട്ട വിദ്യാഭ്യാസ മന്ത്രി നൽകിയ മറുപടി നമ്പർ :1993/ 2018 VIP(MEdn) dtd. 19/07/2018.

ബഹുമാനപ്പെട്ട കേരള സംസ്ഥാന *മനോവിദ്യാഭ്യാസ (മുഖ്യമന്ത്രി) & X-T* ഉദ്യോഗസ്ഥർ മുൻപാകെ കറ്റിപ്പുറം ഗവ. ടെക്നിക്കൽ ഹൈസ്കൂൾ വെൽഫെയർ കമ്മിറ്റി സമർപ്പിക്കുന്ന മെമ്മോറാണ്ടം

1980 ൽ മുപ്പത് (30) കുട്ടികൾക്കുള്ള പ്രവേശനമതിയോടെ വാടകകെട്ടിടത്തിൽ പ്രവർത്തനം തുടങ്ങിയ ഗവ.ടെക്നിക്കൽ ഹൈസ്കൂൾ കറ്റിപ്പുറം 1998 ൽ സ്വന്തമായ പുതിയകെട്ടിടത്തിലേക്ക് മാറി. നിലവിൽ ഒന്നാം വർഷത്തിൽ 120 ൽ കൂടുതൽ കുട്ടികൾ (ആകെ മൂന്നുവർഷങ്ങളിലായി 360 ൽ കൂടുതൽ കുട്ടികൾ) ഈ സ്ഥാപനത്തിൽ പഠിച്ചുവരുന്നു. തേൽപറഞ്ഞ 360 കുട്ടികൾക്കുവേണ്ടി ഇതേ സ്കൂൾ കെട്ടിടത്തിൽ 2007 -ൽ ഗവ.വൊക്കേഷണൽ ഹയർ സെക്കന്ററി സ്കൂൾ . റോട്ടേഷനാണെങ്കിൽ ടെക്നോളജി, സിവിൽ കൺസ്ട്രക്ഷൻ ടെക്നോളജി എന്നീ ബ്രാഞ്ചുകളുമായി പ്രവർത്തനം ആരംഭിച്ചു. 120 കുട്ടികൾ V.H.S.E യിൽ പഠിക്കുന്നുണ്ട്. കൂടാതെ ഇതേ കെട്ടിടത്തിൽ, 2016 ൽ പൊന്നാനിയിൽ പ്രവർത്തിച്ചുവന്നിരുന്ന ഗവ.ഇൻസ്റ്റിറ്റ്യൂട്ട് ഓഫ് ഫാഷൻ ഡിസൈനിംഗ് (G.I.F.D) 2 ബാച്ചുകളിലെ 60 കുട്ടികളുമായി പ്രവർത്തനം ആരംഭിച്ചു.

മുൻകുട്ടികൾക്കുള്ള ഭൗതിക സാഹചര്യത്തിൽ ആരംഭിച്ച ഈ സ്ഥാപനത്തിൽ ഇപ്പോൾ ഗവ.ടെക്നിക്കൽ ഹൈസ്കൂൾ, ഗവ.V.H.S.E, ഗവ.ഇൻസ്റ്റിറ്റ്യൂട്ട് ഓഫ് ഫാഷൻ ഡിസൈനിംഗ് (G.I.F.D) എന്നിങ്ങനെ മൂന്ന് വിഭാഗങ്ങളിലെ 540 (അഞ്ഞൂറ്റി നാല്പത്) കുട്ടികൾ പഠിച്ചുവരുന്നുണ്ട്. തന്മൂലം കെട്ടിടങ്ങളുടെയും, മറ്റു ഭൗതിക സാഹചര്യങ്ങളുടെയും അപര്യാപ്തതമൂലം ഗവ.ടെക്നിക്കൽ ഹൈസ്കൂളിന്റെ പ്രവർത്തനം വളരെ പ്രയാസപ്പെട്ടാണ് നടക്കുന്നത്. സാമ്പത്തിക വിദ്യാഭ്യാസ വകുപ്പിന് കീഴിൽ പ്രവർത്തിക്കുന്ന ടെക്നിക്കൽ ഹൈസ്കൂളിന് എട്ട് (8) ഏക്കറോളം സ്ഥലം നിലവിൽ കൈവശമുണ്ട്.

ഈ സാഹചര്യം പരിഗണിച്ചുകൊണ്ട് V.H.S.E യെ ഈ സ്ഥാപനത്തിൽനിന്നും വേർപെടുത്തുകയാണെങ്കിൽ സുഗമമായ അദ്ധ്യയന സാഹചര്യം ഇരുളട്ടർക്കും ലഭിക്കുന്നതായിരിക്കും. ഇതിനുള്ള നടപടികൾ പരമാവധി വേഗതയിൽ ആരംഭിക്കണമെന്ന് അപേക്ഷിക്കുന്നു.

കുറ്റിപ്പുറം ഗവ.ടെക്നിക്കൽ ഹൈസ്കൂൾ വെൽഫെയർ കമ്മിറ്റിക്കുവേണ്ടി

ഇന്റർ കൺവീനർ

കെ.ജെ.ജോർജ്ജ്

8885779432

8113899492



ചെയർമാൻ

സി.മൊയ്തീൻകുട്ടി

9446030055



Copy 10:

കുറ്റിപ്പുറം

തീയതി: 15.10.2018



കുടുംബ, സി. രവീന്ദ്രനാഥ്
 വിദ്യാഭ്യാസ വകുപ്പുമന്ത്രി
 കേരള സർക്കാർ

No 1993 2018 VIP/PE/En;

തീയതി: 19/07/2018

ശ്രീമതിയുടെ എം.എൽ.എ.

അങ്കളുടെ കൗതുകത്തോടൊപ്പം ഉഭയ കീഴ്തിനും
 ഗവ. നെ.പ്രൈമറി സ്കൂൾ ഹയർസെക്കണ്ടറി സ്കൂളിന്റെ
 കെട്ടിടനിർമ്മാണം സംബന്ധിച്ച സ്ത്രീ പി.ടി.എ യുടെ
 വിവരണം തുടർ നടപടികൾക്കായി വൊക്കേഷണൽ
 ഹയർസെക്കണ്ടറി വിദ്യാഭ്യാസ വകുപ്പ് ഡയറക്ടർക്ക്
 അയച്ച കോട്ടത്തിട്ടുമാണ് അറിയിക്കണം

ശ്രീമതിയുടെയും

സി. രവീന്ദ്രനാഥ്

കുടുംബ, ആബിദ് ഇസ്മൈൽ തങ്ങൾ എം.എൽ.എ.
 കോട്ടക്കൽ,

കാലടിപ്പാലം, മൂന്നാം ഘട്ടം, അനാമി-2
 കോട്ടക്കൽ ജില്ലാ ഓഫീസ്, തിരുവനന്തപുരം-695 001
 ഫോൺനമ്പർ: 0471-2322574 ഫാക്സ്: 0471-2332133 ഫാക്സി: 0467-2383229
 മൊബൈൽ: 0447973300 വെബ്സൈറ്റ്: www.kerala.gov.in
 ഇ-മെയിൽ: info@kerala.gov.in

File No: L1/44979/18/DTE

DIRECTORATE OF TECHNICAL EDUCATION,
THIRUVANANTHAPURAM

NOTE

Sub:- Planning - - Minister

Note #1 Preeha S. L1. 05-Dec-2018 05:48 PM

ബഹു. വിദ്യാഭ്യാസമന്ത്രിയുടെ കുറിപ്പ് കത്ത് കണ്ടാലും, കുറ്റിപ്പുറം ടെക്നിക്കൽ ഹൈസ്കൂളിനെ നിലനിർത്തിക്കൊണ്ട് സ്ഥാപനത്തിൽ പുതിയ പോളിടെക്നീക് കോളേജ് ആരംഭിക്കണമെന്ന ആവശ്യം പരിഗണിക്കാൻ കഴിയുമോ എന്നു ചോദിച്ചിരിക്കുന്നു. ഈ വിധത്തിൽ പുതിയ പോളിടെക്നീക് ആരംഭിക്കുന്നതിനുള്ള സാധ്യതപഠനം നടത്തേണ്ടതുണ്ട്. ഇതിലേക്കായി ഒരു ഉദ്യോഗസ്ഥനെ നിർദ്ദേശിച്ചാലും ഇതിലേക്കായി ഹയൽ സമർപ്പിക്കുന്നു.

Note #2 Anilkumar C. L-SUPDT. 05-Dec-2018 06:09 PM

മൂൻ ഖണ്ഡിക കണ്ടാലും ഹയൽ നിർദ്ദേശത്തിനായ് സമർപ്പിക്കുന്നു.

Note #3 Vinayakumar A. L-SUPDT. 05-Dec-2018 07:11 PM

Depute Shri.Muhammed Musthafa, Pri., GPTC, Perintalmanna. to inspect and report.

Note #4 (Seen) Anilkumar C. L-SUPDT. 10-Dec-2018 05:47 PM

Note #5 (Seen) Preeha S. L1. 12-Dec-2018 04:07 PM

Note #6 Anilkumar C. L-SUPDT. 13-Dec-2018 02:36 PM

നോട്ട് ഹയൽ ഖണ്ഡിക 3ൽ നിർദ്ദേശിച്ചിരിക്കുന്നതിൻ പ്രകാരം തയ്യാറാക്കിയ കരട് അംഗീകാരത്തിന് സമർപ്പിക്കുന്നു.

Note #7 Vinayakumar A. L-SUPDT. 15-Dec-2018 07:16 PM

May be approved.

Note #8 PASKINUMABALI SUDHAN. 17-Dec-2018 06:00 PM

അംഗീകരിക്കാവുന്നതാണ്.

Note #9 Dr. K P Indradevi. DTE. 19-Dec-2018 06:39 PM

Draft #1 - Letter Malayalam Approved.

Note #10 Preeha S. L1. 25-Jan-2019 02:01 PM

കുറ്റിപ്പുറം ടെക്നിക്കൽ ഹൈ സ്കൂളിനെ നില നിർത്തിക്കൊണ്ട് ഒരു പുതിയ പോളിടെക്നീക് ആരംഭിക്കുന്നത് സംബന്ധിച്ച പഠന റിപ്പോർട്ട് സമർപ്പിക്കാൻ പെരിന്തൽമണ്ണ പോളിടെക്നീക് പ്രിൻസിപ്പലിനോട് ആവശ്യപ്പെട്ടതനുസരിച്ചുള്ള റിപ്പോർട്ട് ലഭിച്ചിരിക്കുന്നത് കണ്ടാലും.

1. സമഗ്ര സൗകര്യം: 4.25 ഏക്കർ ഉപയോഗിക്കാവുന്നതാണ്.
2. പോളിടെക്നീക്കിന് ആവശ്യമുള്ള കെട്ടിടങ്ങളും, ഉപകരണങ്ങളും, സാധന സാമഗ്രികളും പുതിയതായി നിർമ്മിക്കുകയും, സമാഹരിക്കുകയും ചെയ്യേണ്ടതാണ്.
3. മേൽപ്പറഞ്ഞ എല്ലാ സജ്ജീകരണങ്ങളും ഒരുക്കി, ആവശ്യമുള്ള തസ്തികകളും അനുവദിച്ചാൽ മാത്രമേ എ ഐ സി ടി ഈ അംഗീകാരത്തിന് അപേക്ഷിക്കാൻ കഴിയുകയുള്ളൂ .
4. ഇതിനാവശ്യമുള്ള തുക അടുത്ത വർഷത്തെ ബഡ്ജറ്റിൽ വകയിരുത്തുകയും, അടിയന്തിര തസ്തികകളായ

സ്പെഷ്യൽ ഓഫീസർ, 2 ക്ലാർക്ക്, 1 ടൈപ്പിസ്റ്റ് എന്നീ തസ്തികകൾ അനുവദിക്കേണ്ടതുമാണ്.
മേൽ വിവരങ്ങൾ ഉൾക്കൊള്ളിച്ചുകൊണ്ടുള്ള കത്തിന്റെ കരട് അംഗീകാരത്തിനായി
സമർപ്പിക്കുന്നു.

Note #11 Anilkumar C. I -SUDPT. 30-Jan-2019 04:28 PM

മുൻ ഖണ്ഡിക കണ്ടാലും കരട് അംഗീകരിക്കാവുന്നതാണ്.

Note #12 Velayudhan A.C. DD(GNL) 31-Jan-2019 01:03 PM

അംഗീകരിക്കാവുന്നതാണ്.

Note #13 SASIKUMAR KN. SJD(PB) 04-Feb-2019 12:06 PM

അംഗീകരിക്കാവുന്നതാണ്.

207792/2018/M.H.Ed


NH

PROF. ABID HUSSAIN THANGAL

(KOTTAKKAL)

MEMBER
KERALA LEGISLATIVE ASSEMBLY

HARAMINE HOUSE
VADAKKANGARA P. O.
MANKADA, MALAPPURAM
PIN-679 324

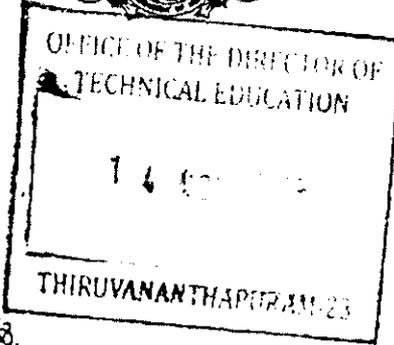

PHONE :

RESID. : 04933-282329

OFFICE : 0471-2512388

MOBILE : 9447282329

PAMBA BLOCK SUITE-203,

M.L.A. HOSTEL,

THIRUVANANTHAPURAM

E-mail : ahthangal@gmail.com

Website : www.fb.com/ahthangal

തിരുവനന്തപുരം,

CAMP.....

DATE.....

24.10.2018.

To DTE
For urgent report

പ്രയത്ന ഡോ: K.T. ജലീൽ,

Handwritten signature and notes in Malayalam script.

യോജക മണ്ഡലത്തിലെ കുറ്റിപ്പുറം ഗവൺമെന്റ് ടെക്നിക്കൽ ഹൈസ്കൂൾ
എന്ന സ്കൂളിലെ ഡയറക്ടർ കമ്മിറ്റി ജനറൽ കൺവീനർ ശ്രീ.സി.കെ.ജയകുമാറിന്റെ നിർവ്വഹണമാണ്
പ്രായോഗിക പരീക്ഷണങ്ങൾ നടത്താനുള്ളത്.

നിലവിലെ ടെക്നിക്കൽ ഹൈസ്കൂൾ നിലനിർത്തിക്കൊണ്ട് സ്ഥാപനത്തിൽ പുതിയ



സന്ദേശം,
പ്രൊഫ. ആബിദ് ഇഖ്തയാർ തങ്ങൾ

ഡോ: K.T. ജലീൽ,
ബഹു. ഉന്നതവിദ്യാഭ്യാസ വകുപ്പുമന്ത്രി.



To: STD PS
Report the viability of this proposal

Handwritten signature and date 13/11

Handwritten date 2/11/18

WELFARE COMMITTEE
 GOVERNMENT TECHNICAL HIGH SCHOOL
 KUTTIPPURAM
 KUTTIPPURAM. P.O
 MALAPPURAM -679571
 KERALA

PHONE:- 0494-2608692

E-mail:thsktpm@gmail.com

മെമ്മോറാണ്ടം

ബഹുമാനപ്പെട്ട കേരള സംസ്ഥാന ഉന്നത വിദ്യാഭ്യാസ വകുപ്പിന്റെ മാനദണ്ഡങ്ങൾ അനുസരിച്ച് അധ്യാപകർക്ക് അനുവദിക്കാവുന്ന ക്ലിപ്പിംഗ് ഗവ: ടെക്നിക്കൽ ഹൈസ്കൂൾ വെൽഫെയർ കമ്മിറ്റി സമർപ്പിക്കുന്ന മെമ്മോറാണ്ടം.

സർ,

വിഷയം:- നിലവിലെ ടെക്നിക്കൽ ഹൈസ്കൂൾ നിലനിർത്തി കൊണ്ട്, സ്ഥാപനത്തിൽ പുതിയ പോളിടെക്നിക് ആരംഭിക്കുന്നത് സംബന്ധിച്ച്.

കുറ്റിപ്പുറത്തും സമീപ പ്രദേശങ്ങളിലുമുള്ള സാധാരണക്കാരും പഠന മികവ് പുലർത്തുന്നവരുമായ വിദ്യാർത്ഥികൾക്ക് മികച്ച ഉന്നത സാങ്കേതിക വിദ്യാഭ്യാസം ലഭ്യമാക്കുക എന്ന മഹത്തായ ലക്ഷ്യം മുന്നിൽ കണ്ടു കൊണ്ട് നിലവിൽ മികച്ച പഠന നിലവാരം പുലർത്തി വരുന്ന സാങ്കേതിക വിദ്യാഭ്യാസ വകുപ്പിന്റെ കീഴിലുള്ള കുറ്റിപ്പുറം ഗവ:ടെക്നിക്കൽ ഹൈസ്കൂളിലെ കോമ്പൗണ്ടിനുള്ളിൽ തന്നെ നിലവിൽ ഒരു സർക്കാർ പോളിടെക്നിക് കൂടി തുടങ്ങാനുള്ള സ്ഥല സൗകര്യമുണ്ടെന്ന് അങ്ങയെ അറിയിച്ചു കൊള്ളുന്നു. സർക്കാർ തലത്തിൽ അത്തരമൊരു തീരുമാനം കൈക്കൊള്ളുന്ന പക്ഷം അത് കുറ്റിപ്പുറത്തിന്റെ ചരിത്രത്തിലെ വിദ്യാഭ്യാസപരവും സാംസ്കാരികവുമായ ഒരു നാഴികക്കല്ലായി മാറുമെന്നതിൽ യാതൊരു സംശയവുമില്ല. ഗവൺമെന്റിന്റെയും സാങ്കേതിക വിദ്യാഭ്യാസ ഡയറക്ടറുടെയും അനുമതിക്ക് വിധേയമായി മേൽപ്പറഞ്ഞ സന്ദർഭത്തിന് കുറ്റിപ്പുറം ഗവ:ടെക്നിക്കൽ ഹൈസ്കൂളിലെ വെൽഫെയർ കമ്മിറ്റി പി.ടി.എ കമ്മിറ്റി മുഴുവൻ അദ്ധ്യാപക അദ്ധ്യാപകേതര ജീവനക്കാർ തുടങ്ങി എല്ലാ സൂമനസ്സുകളുടെയും സഹകരണം വാഗ്ദാനം ചെയ്യുന്നു. ആയതിനാൽ നിലവിലെ ഗവ: ടെക്നിക്കൽ ഹൈസ്കൂൾ നിലനിർത്തി കൊണ്ടു തന്നെ ഒരു പുതിയ സർക്കാർ പോളിടെക്നിക് ആരംഭിക്കുന്നതിനുള്ള നടപടികൾ പരമാവധി വേഗതയിൽ ആരംഭിക്കണമെന്ന് ഇതിനാൽ അപേക്ഷിക്കുന്നു.

കുറ്റിപ്പുറം ഗവ: ടെക്നിക്കൽ ഹൈസ്കൂൾ
 വെൽഫെയർ കമ്മിറ്റി

ചെയർമാൻ
 സി. മൊയ്തീൻകുട്ടി
 MOB 9446030055
 Copy to:



ജനറൽ കൺവീനർ
 സി.കെ. ഭയകുമാർ
 MOB: 9895479492



8113559492


കുറ്റിപ്പുറം
 15.10.2018

ഗവ:പോളിടെക്നിക് കോളേജ്, പെരിന്തൽമണ്ണ
അങ്ങാടിപ്പുറം.പി.ഒ, മലപ്പുറം ജില്ല ഫോൺ:04933 227253
email: polypmna@gmail.com

എച്ച്/4216/18

തീയതി: 21-1-2019

പ്രിൻസിപ്പാൾ

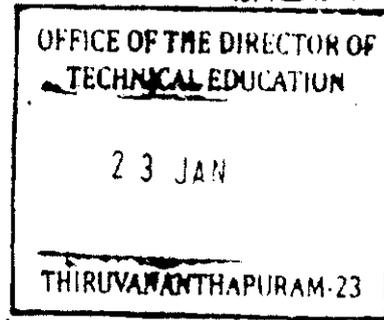

സാങ്കേതിക വിദ്യാഭ്യാസ വകുപ്പ് ഡയറക്ടർ
 തിരുവനന്തപുരം

സർ,


വിഷയം: ഗവ. പോളിടെക്നിക് കോളേജ്, പെരിന്തൽമണ്ണ - കുറ്റിപ്പുറം ടെക്നിക്കൽ ഹൈസ്കൂളിനെ നിലനിർത്തിക്കൊണ്ട് ഒരു പുതിയ പോളിടെക്നിക് ആരംഭിക്കുന്നതിനുള്ള സാധ്യത പഠനം - റിപ്പോർട്ട് സമർപ്പിക്കുന്നത് - സംബന്ധിച്ച് -

സൂചന : സാങ്കേതിക വിദ്യാഭ്യാസ ഡയറക്ടറുടെ കത്ത് നം. എൽ1/44979/18/ഡി.റ്റി.ഇ തീയതി: 19-12-2018

മേൽ സൂചന കത്ത് പ്രകാരം കുറ്റിപ്പുറം ടെക്നിക്കൽ ഹൈസ്കൂളിനെ നിലനിർത്തിക്കൊണ്ട് സ്ഥാപനത്തിനോടനുബന്ധിച്ച് ഒരു പുതിയ പോളിടെക്നിക്കിന്റെ സാധ്യത ആരാഞ്ഞുകൊണ്ട് റിപ്പോർട്ട് സമർപ്പിക്കാൻ നിർദ്ദേശിച്ചിരുന്നു. ആയതിന്റെ റിപ്പോർട്ട് ഇതോടൊപ്പം സമർപ്പിക്കുന്നു.

വിശ്വസ്തതയോടെ,

ഉള്ളടക്കം : റിപ്പോർട്ട്

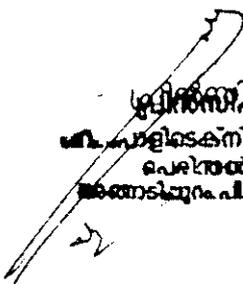
 പ്രിൻസിപ്പാൾ
 ഗവ:പോളിടെക്നിക് കോളേജ്
 പെരിന്തൽമണ്ണ
 അങ്ങാടിപ്പുറം.പി.ഒ - 679321

റിപ്പോർട്ട്

സൂചന : സാങ്കേതിക വിദ്യാഭ്യാസ ഡയറക്ടറുടെ കത്ത് നം. എൽ1/44979/
18/ഡി.റ്റി.ഇ തീയതി: 19-12-2018

സൂചന പ്രകാരം കുറ്റിപ്പുറം ടെക്നിക്കൽ ഹൈസ്കൂളിനെ നിലനിർത്തിക്കൊണ്ട് സ്ഥാപനത്തോടനുബന്ധിച്ച് ഒരു പുതിയ പോളിടെക്നിക്ക് കോളേജ് അനുവദിക്കുന്നതിനെക്കുറിച്ചുള്ള റിപ്പോർട്ട് സമർപ്പിക്കാൻ ബഹുമാനപ്പെട്ട സാങ്കേതിക വിദ്യാഭ്യാസ ഡയറക്ടർ ആവശ്യപ്പെട്ടതനുസരിച്ച് റിപ്പോർട്ട് ഇതിനാൽ സമർപ്പിക്കുന്നു.

- 1) സ്ഥലസൗകര്യം - നിലവിൽ ടെക്നിക്കൽ ഹൈസ്കൂൾ കോമ്പൗണ്ടിനകത്ത് പടിഞ്ഞാറ് ഭാഗത്ത് 4.25 ഏക്കർ പോളിടെക്നിക്ക് സ്ഥാപിക്കുന്നതിനായി ഉപയോഗിക്കാവുന്നതാണ്. ഈ സ്ഥലത്തിന് പോളിടെക്നിക്കിനാവശ്യമായ ബന്ധപ്പെട്ട സർക്കാർ ഉത്തരവ് പുറപ്പെടുവിക്കേണ്ടതാണ്.
- 2) കെട്ടിടങ്ങൾ - പോളിടെക്നിക്കിന് ആവശ്യമായ എല്ലാ കെട്ടിടങ്ങളും പുതുതായി നിർമ്മിക്കേണ്ടതാണ്.
- 3) ഉപകരണങ്ങൾ - ഇതിനാവശ്യമായ എല്ലാ ഉപകരണങ്ങളും സാധന സാമഗ്രികളും പുതുതായി സമാഹരിക്കേണ്ടതാണ്.
- 4) അംഗീകാരത്തിന് അപേക്ഷിക്കാൻ - നിലവിൽ ഒന്നാം വർഷത്തേക്കാവശ്യമായ എല്ലാ കെട്ടിടങ്ങളും, സാധനസാമഗ്രികളും ഒരുക്കുകയും എല്ലാ ജീവനക്കാരുടെയും തസ്തിക സൃഷ്ടിച്ച് നിയമനം നടത്തേണ്ടതുമാണ്. എന്നാൽ മാത്രമേ പുതുതായി **AICTE** അപ്രൂവലിനു വേണ്ടി അപേക്ഷിക്കാൻ സാധിക്കുകയുള്ളൂ.
- 5) അടിയന്തിര തസ്തിക - ഇതിന്റെ ആദ്യപടിയായി ഒരു സ്പെഷ്യൽ ഓഫീസർ തസ്തികയും രണ്ട് ക്ലർക്ക് തസ്തികയും ഒരു ടൈപ്പിസ്റ്റ് തസ്തികയും സൃഷ്ടിച്ച് നിയമനം നടത്തേണ്ടതാണ്.
- 6) ഫണ്ട് - ഇതിനാവശ്യമായ തുക വരുന്ന വർഷത്തെ ബഡ്ജറ്റിൽ വകയിരുത്തിയാൽ മാത്രമേ അടുത്ത വർഷാരംഭത്തിൽ തന്നെ പ്രവർത്തനം ആരംഭിക്കുവാൻ സാധ്യമാവുകയുള്ളൂ.

മുഹമ്മദ് മുസ്തഫ. കെ.

പെരിന്തൽമണ്ണ
21-1-2019

പ്രിൻസിപ്പാൾ
ഗവ. പോളിടെക്നിക്ക് കോളേജ്,
പെരിന്തൽമണ്ണ
PRINCIPAL
PERINTHALMANNA
(P.O) ANGADIPETA
PIN: 670 504

ഉള്ളടക്കം : പോളിടെക്നിക്ക് കോളേജിനായി ഉദ്ദേശിക്കുന്ന സ്ഥലത്തിന്റെ സർവ്വേ മാപ്പ്

2981243/2018/M/H.Edn.

PROF. ABID HUSSAIN THANGAL

(KOTTAKKAL)

MEMBER
KFRALA LEGISLATIVE ASSEMBLY

HARAMINE HOUSE
VADAKKANGARA P. O.
MANKADA, MALAPPURAM
PIN-679 324



PHONE :
RESID. : 04931283329
OFFICE : 04712512388
MOBILE : 9447282319
PAMBA BLOCK SURE-PO3,
M.L.A. HOSTEL,
THIRUVANANTHAPURAM

E-mail : ahthangal@gmail.com
Website : www.fb.com/ahthangal

തിരുവനന്തപുരം

CAMP
DATE 24.10.2018

To DTE
For urgent report

പ്രയത്ന ഡോ: K.T. ജലീൽ

5.11.18
കെ.ടി. ജലീൽ

എന്റെ നിയോജകമേഖലയിലെ കുറ്റിപ്പള്ളി സ്കൂളിൽ ഹയർ സെക്കണ്ടറി സ്കൂൾ ട്രൈനിയൽ കമ്മിറ്റി കമ്മീഷൻ ശ്രീ. സി. കെ. ജയകുമാറിന്റെ നിവേദനമാണ് ഇതോടൊപ്പമുള്ളത്.



ഓഡിറ്റോറിയവും ഗ്രാണ്ടും അനുവദിക്കണമെന്നതാണ് നിവേദനത്തിലെ ആവശ്യം. നിവേദനത്തിലെ ആവശ്യം അനുകൂലമായി പരിഗണിക്കുവാൻ താല്പര്യപ്പെടുന്നു.

Purchase

12/11/18
3200/-




സദസ്സം
പ്രൊഫ. ആബിദ് ഹുസൈൻ തങ്ങൾ.

ഡോ: K.T. ജലീൽ,
ബഹു. ഉന്നതവിദ്യാഭ്യാസ വകുപ്പുമന്ത്രി.

Forwarded to
Purchase for
consider this request
for the next financial year.

13/11

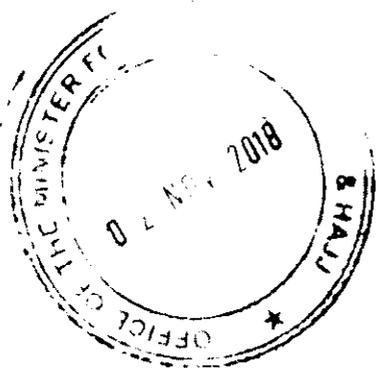

Submit detailed proposal for
considering this request under
strategy Physical Edu dept
home school to Head of
for necessary action

24/10/2018

**WELFARE COMMITTEE
GOVERNMENT TECHNICAL HIGH SCHOOL
KUTTIPPURAM
KUTTIPPURAM.P.O
MALAPPURAM -679571
KERALA**

PHONE: 0494 2608692

E-mail: thsktpm@gmail.com

മെമ്മോറാണ്ടം

ബഹുമാനപ്പെട്ട കേരള സംസ്ഥാന ഉന്നത വിദ്യാഭ്യാസ വകുപ്പിന്മേലേ: ക.ടി.എ.യിൽ അവർകൾ മുൻപാകെ കുറ്റിപ്പുറം ഗവ: ടെക്നിക്കൽ ഹൈസ്കൂൾ വെൽഫെയർ കമ്മിറ്റി സമർപ്പിക്കുന്ന മെമ്മോറാണ്ടം

വിഷയം: കുറ്റിപ്പുറം ഗവ:ടെക്നിക്കൽ ഹൈസ്കൂളിന് സുസജമായ ഒരു ഓഡിറ്റോറിയവും ഗ്രൗണ്ടും അനുവദിക്കുന്നത് സംബന്ധിച്ച്.

മലപ്പുറം ജില്ലയിലെ കുറ്റിപ്പുറത്ത് 1980-ൽ സ്ഥാപിതമായിട്ടുള്ള ഗവ. ടെക്നിക്കൽ ഹൈസ്കൂൾ സംസ്ഥാന തല കായിക മേളകളിൽ മികവ് പുലർത്തുന്ന നിരവധി വിദ്യാർത്ഥികളെ കാലാകാലങ്ങളായി സംഭാവന ചെയ്തു വന്നിട്ടുണ്ട്. നിലവിൽ സ്ഥാപനത്തിന് എട്ട്(8) ഏക്കറോളം ഭൂമി കൈവശമുണ്ടെങ്കിലും നല്ല ഒരു ഗ്രൗണ്ട് നിലവിലില്ല എന്ന കാര്യം അങ്ങയെ അറിയിക്കുന്നു.

കൂടാതെ സ്ഥാപനത്തിലെ വിവിധ പരിപാടികൾ ഇപ്പോൾ താൽക്കാലിക സംവിധാനങ്ങളാരുക്കിയാണ് നടത്തുന്നത്. സുസജമായ ഒരു ഓഡിറ്റോറിയം അനുവദിച്ചു കിട്ടുകയാണെങ്കിൽ സ്ഥാപനത്തിന് അത് വളരെ ഗുണകരമായിരിക്കും.

ആയതിനാൽ സുസജമായ ഒരു ഗ്രൗണ്ടും ഓഡിറ്റോറിയവും കുറ്റിപ്പുറം ഗവ. ടെക്നിക്കൽ ഹൈസ്കൂളിന് അനുവദിച്ചു തരണമെന്ന് ഇതിനാൽ അപേക്ഷിച്ചു കൊള്ളുന്നു.

കുറ്റിപ്പുറം ഗവ. ടെക്നിക്കൽ ഹൈസ്കൂൾ വെൽഫെയർ കമ്മിറ്റിക്കുവേണ്ടി

ചെയർമാൻ
സി.മൊയ്തീൻകുട്ടി
~~9895478492~~

Copy to:

ജനറൽ കൺവീനർ
സി.കെ.ജയകുമാർ
~~9446030055~~

കുറ്റിപ്പുറം
തീയതി: 22.10.2018

• ദയവായി ബഹു. വിദ്യാഭ്യാസ വകുപ്പ് മന്ത്രിക്ക് കുറ്റിപ്പുറം ടെക്നിക്കൽ ഹൈസ്കൂളിൽ വെൽഫെയർ കമ്മിറ്റി സമർപ്പിച്ച മെമ്മോറാണ്ടം കാണുക Inward - 45001/18/DTE . ഒരു ഓഡിറ്റോറിയവും ഗ്രൗണ്ടും അനുവദിക്കുവാൻ ടി മെമ്മോറാണ്ടത്തിൽ അപേക്ഷിച്ചിരിക്കുന്നു. സൂപ്രണ്ടിനുള്ള മേലഴുത്തിന്റെ കരട് അംഗീകാരത്തിനായി സമർപ്പിക്കുന്നു.

•

•

•

2 Varghese samuvel [D-SUPDT-A]

•

• •

•

• [17-11-2018] 11:12 AM

•

അംഗീകരിക്കാവുന്നതാണ്

•

•

•

•

3 Varghese samuvel [D-SUPDT-A]

•

• •

• [17-11-2018] 11:12 AM

•

•

•
•
•

4 Nazarudeen A [ACO-GENERAL]

-
- •
-
- [19-11-2018] 11:02 AM
-

Remarks of the supdt may be obtained, endt put up subject to approval

-
-
-
-

5 SASIKUMAR KN [SJD(PS)]

-
- •
-
- [21-11-2018] 12:23 PM
-

അംഗീകരിച്ചു.

-
-
-
- •

6 Aneesh Anand [D4]

-

[04-01-2019] 12:42 PM

ദയവായി സർക്കാർ കത്ത് കാണുക Inward - 74/19/DTE , ടെക്നിക്കൽ ഹൈസ്കൂളിന് പുതിയ കെട്ടിടം പൊതുമരാമത്ത് കെട്ടിട വിഭാഗംപരിശോധന നടത്തി പ്രൊപ്പോസൽ തയ്യാറാക്കുന്നതിനെ സംബന്ധിച്ച ഒരു റിപ്പോർട്ട് അവശ്യപ്പെട്ടിരിക്കുന്നു. സൂപ്രണ്ടിനുള്ള മേലെഴുത്തിന്റെ കരട് അംഗീകാരത്തിനായി സമർപ്പിക്കുന്നു.

7 Madhu K [D-SUPDT-A]

Manuj M
Section Officer

[07-01-2019] 12:51 PM